




9, 11, 13 rue de Lorraine 78200 Mantes-la-Jolie

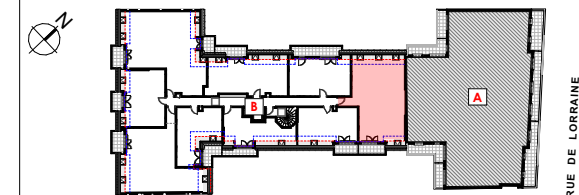

Quatrième étage / BATIMENT B
B-408 - 4 Pièces

TABLEAU DES SURFACES

Séjour/Cuisine	33,73 m²
Chambre 1	14,15 m²
Chambre 2	10,00 m²
Chambre 3	12,14 m²
DGT	5,60 m²
Sdb	4,46 m²
Sde	1,79 m²
Wc	1,32 m²
Wc-2	1,58 m²

SURFACE HABITABLE	84,77 m²
SURFACE SOUS 1.80m	9,53 m²
TOTAL SURFACE AU SOL	94.30 m²

SURFACE EXTERIEURE	
Terrasse	5,85 m²



Hauteur sous plafond : 2,50m

LÉGENDE

PF : Porte fenêtre
 F : Fenêtre
 VR : Volet roulant
 LL : Lave-linge
 LV : Lave-vaisselle
 R : Réfrigérateur
 PL : Placard
 EP : Descente eaux pluviales
 GTL : Gaine technique logement
 PV : Pare-vue
 GC : Garde corps
 SSE : Sèche serviette
 DGT: Dégauchement
 : Soffite
 : Cloison amovible

Echelle : 

DATE : 20/10/2023	INDICE : 0
-------------------	------------

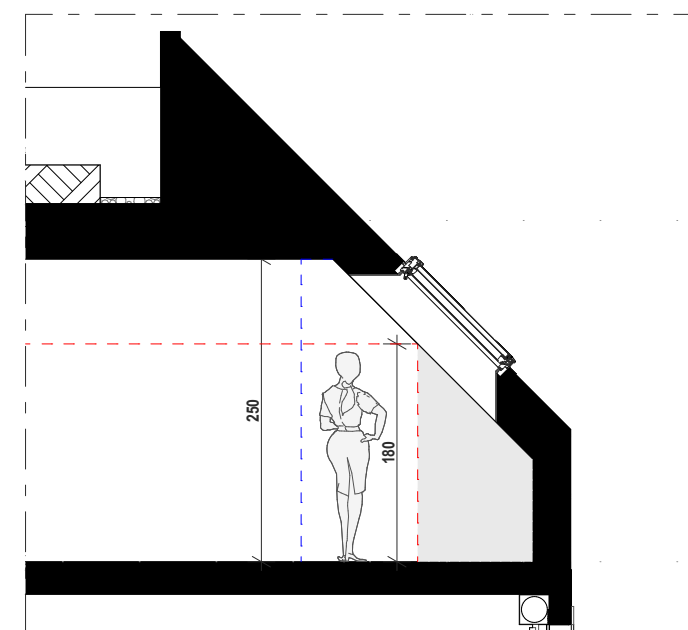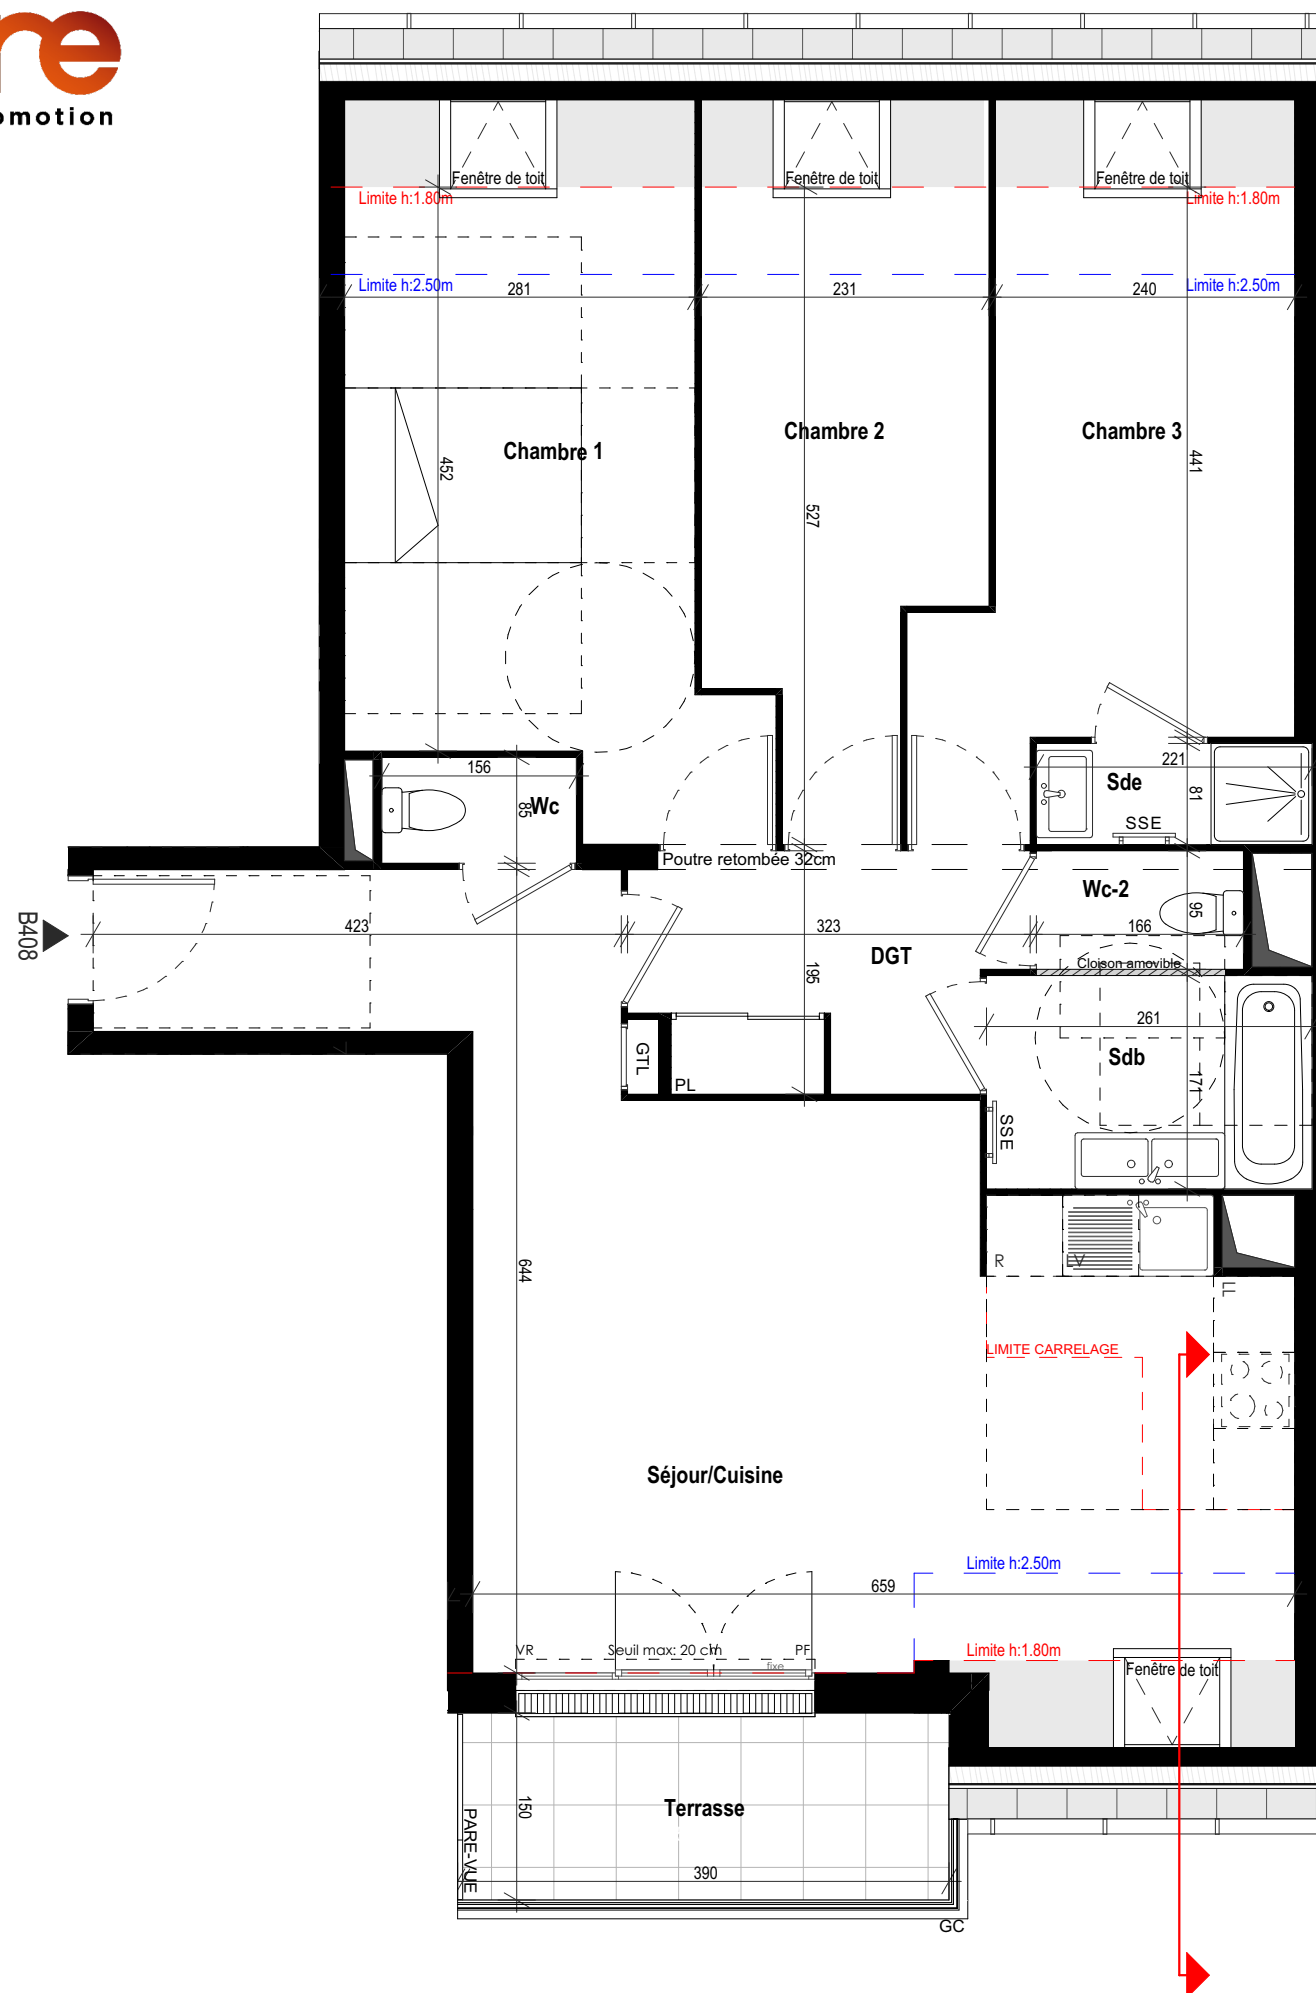

NOTA : Les renseignements graphiques sont donnés à titre indicatif. Ils pourront varier en fonction des besoins techniques lors de la réalisation du bâtiment. Des retombées de poutres, soffites, faux-plafonds, canalisations ainsi que l'emplacement des équipements ne sont pas forcément représentés. Les cotes et les surfaces sont données sous réserve des impératifs de construction et de tolérance d'exécution. Ce plan peut subir des modifications suite à des impératifs techniques. Le mobilier et l'électroménager ne sont pas fournis, sauf indication contraire dans la notice descriptive de vente. Les surfaces des balcons et terrasses sont susceptibles d'évoluer en fonction des contraintes techniques.