




R+2

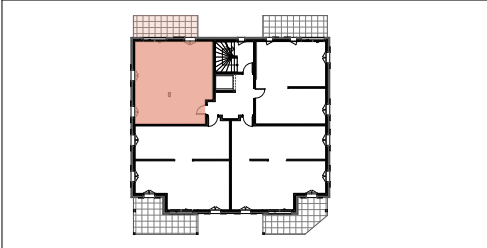

Façade NORD

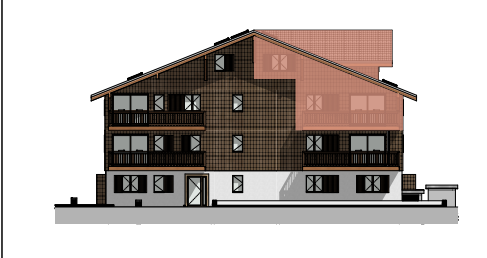

Façade OUEST

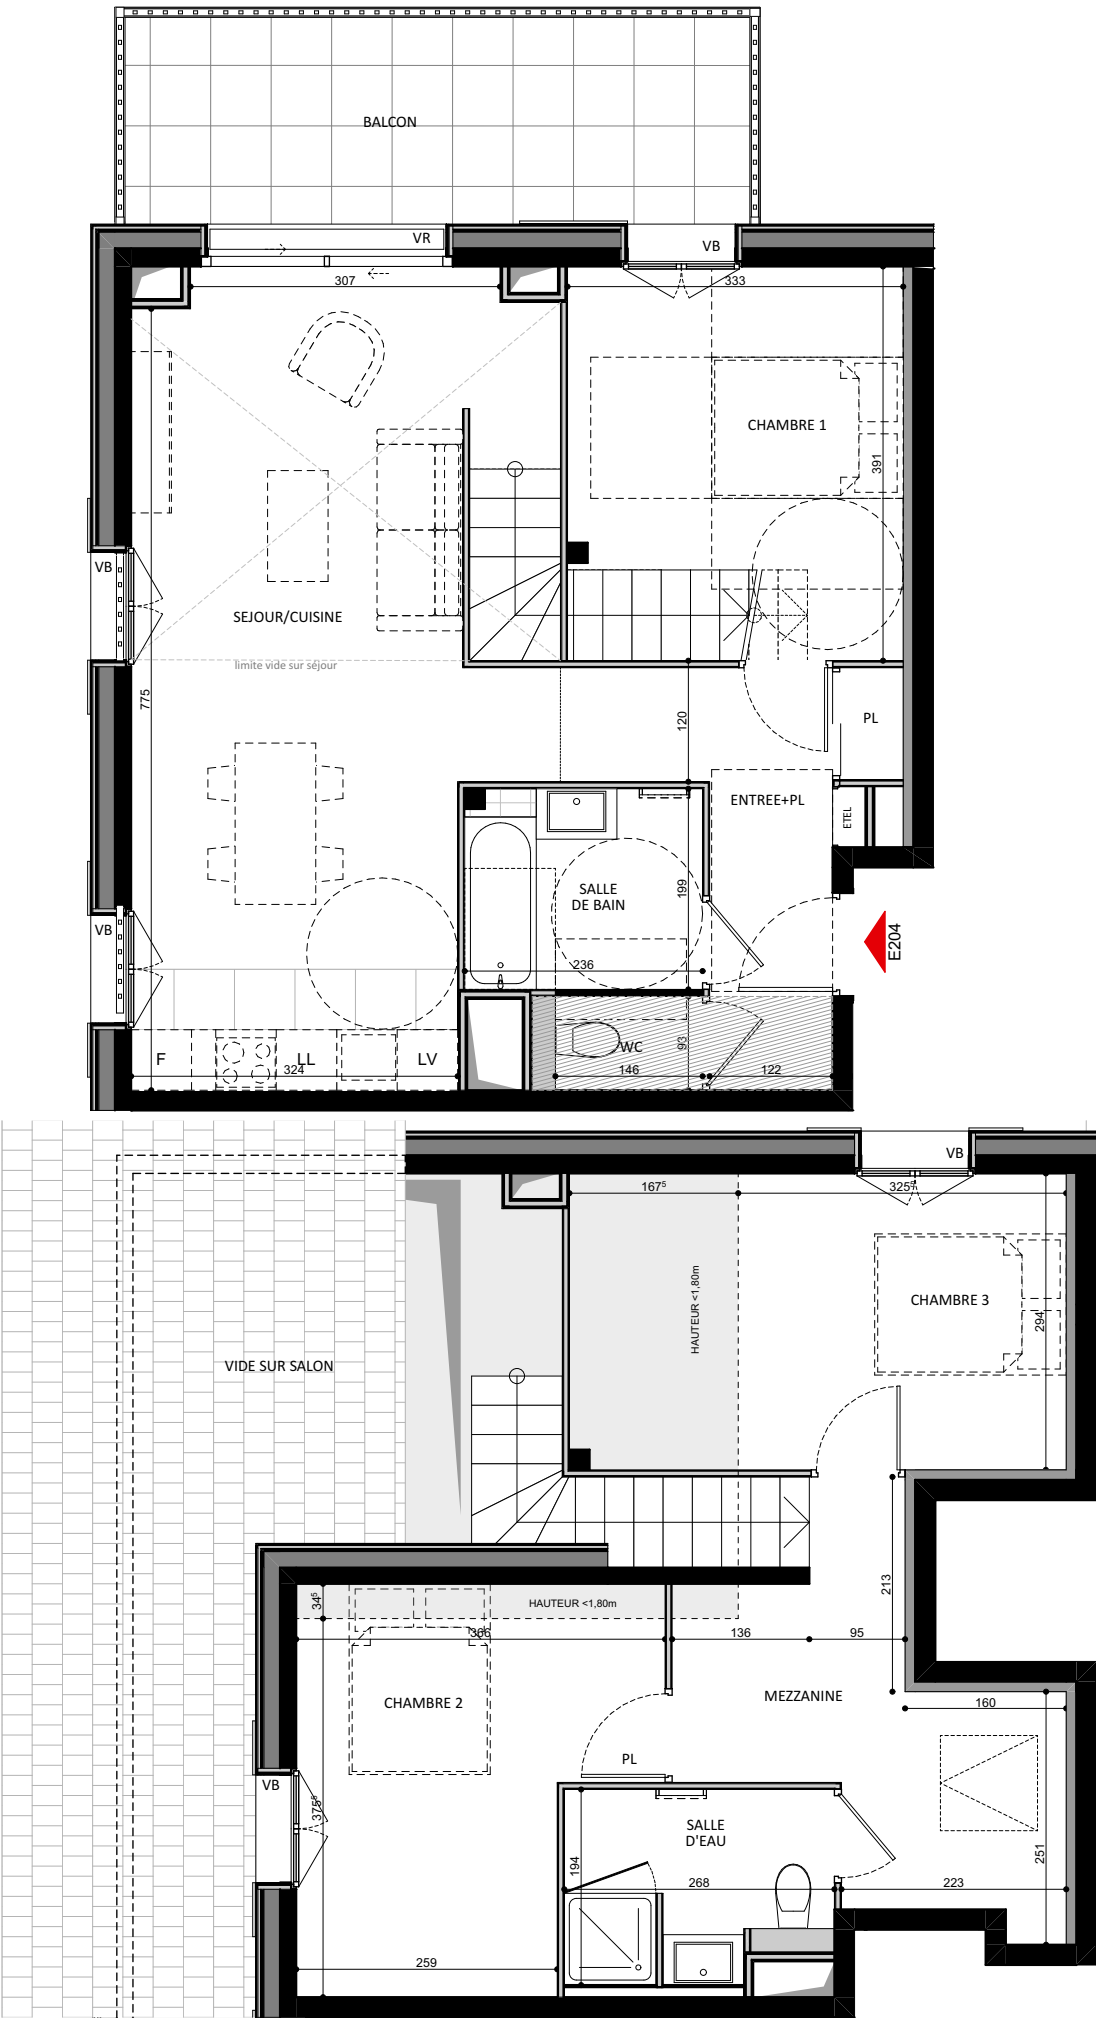

NIVEAU R+2

NIVEAU COMBLES

- LEGENDE :
- F Fenêtre
 - PF Porte-Fenêtre
 - VR Volet roulant
 - VB Volet battant
 - PV Pare-vue
 - GC Garde-corps
 - PL Placard
 - F Réfrigérateur
 - LV Lave vaisselle
 - LL Lave linge
 - ETEL Tableau électrique

- faux plafond/Soffite
- Gaine technique

Nota: Les renseignements graphiques sont donnés à titre indicatif. Ils pourront varier en fonction des besoins techniques lors de la réalisation des bâtiments. Des retombées de poutre, soffites, faux plafonds, canalisations, ainsi que l'emplacement des équipements ne sont pas forcément représentés. Les cotes et les surfaces sont données sous réserve des impératifs de construction et de tolérance d'exécution. Ce plan peut subir des modifications suite à des impératifs techniques. Le mobilier et l'électroménager ne sont pas fournis.



care-promotion.fr



SEPTENTRION

GRAND RUE . SAMOENS . 74340

Bâtiment : E Niveau : NIVEAU R+2
Appartement : E204 Type : T4

Pièces	Surface Habitable
ENTREE + PL	7,56 m²
CUISINE	3,89 m²
SEJOUR	25,38 m²
CHAMBRE 01	11,88 m²
CHAMBRE 02	11,46 m²
CHAMBRE 03	9,57 m²
SDB	4,66 m²
SDE	4,69 m²
WC	1,36 m²
MEZZANINE	9,82 m²

Surface <1,80m 6,43 m²

TOTAL 90,27 m²

Surface extérieure
BALCON 13,76 m²



ARIA PROJETS Architectes Ingénieurs
33 allée Galilée
74700 SALLANCHES

DATE D'EDITION : 27/03/2026

MISE A JOUR : 23/07/2026