




R+2

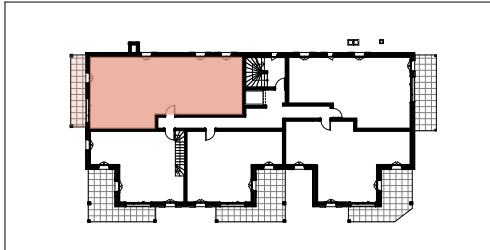

Façade NORD




Façade OUEST

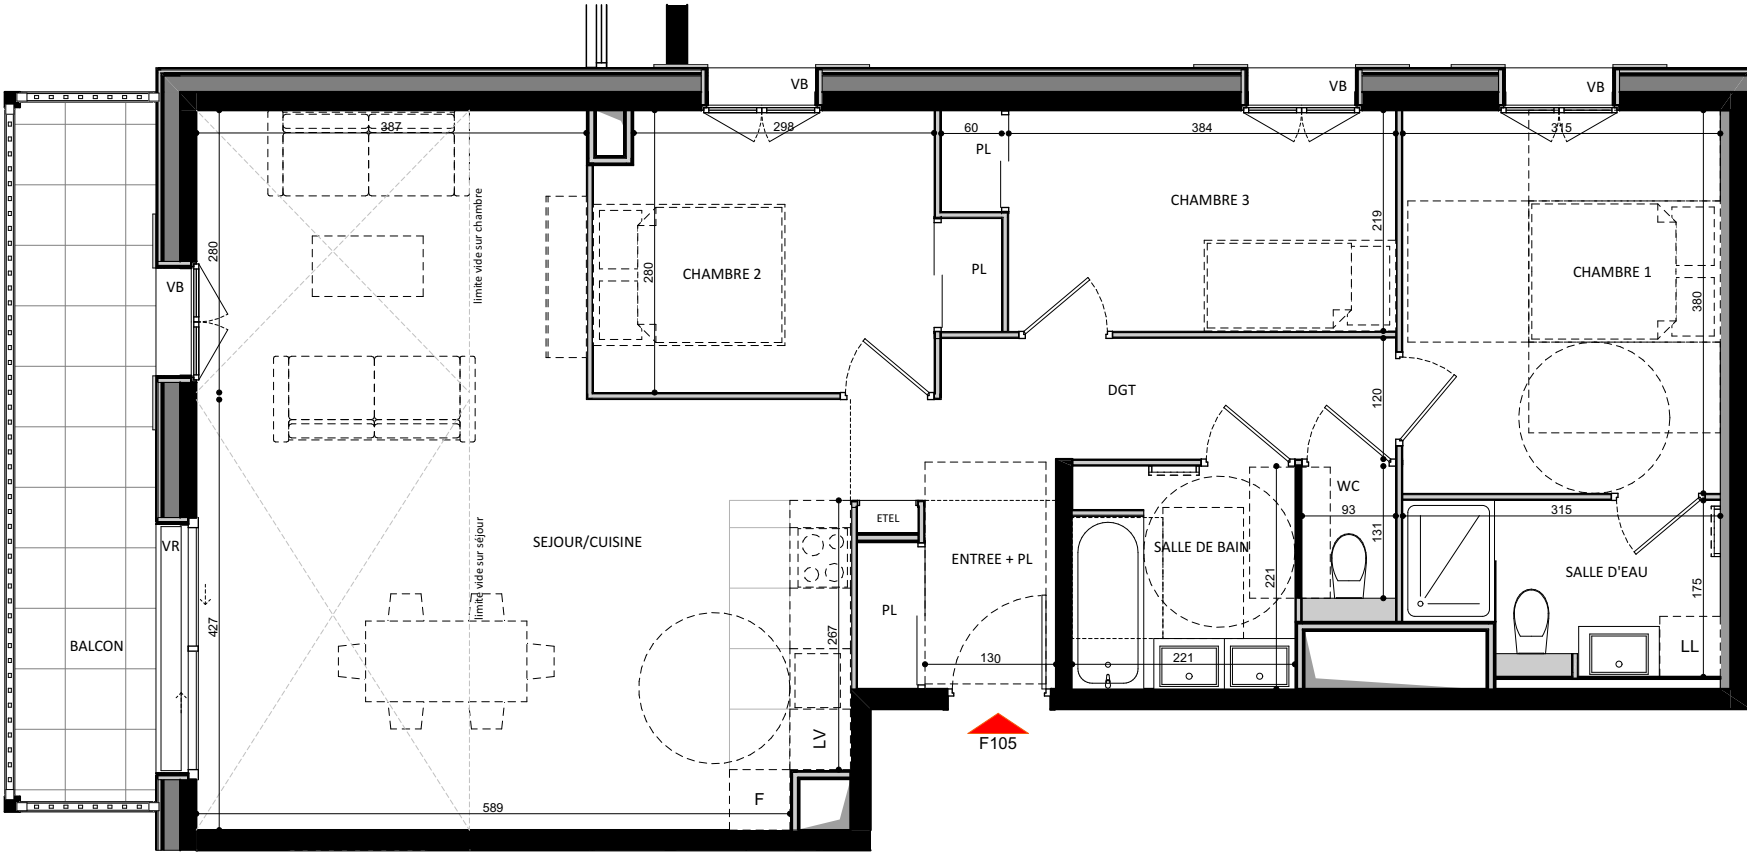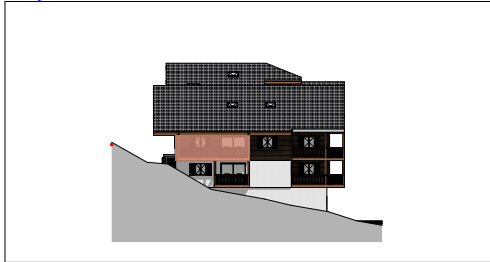

- LEGENDE :**
- F Fenêtre
 - PF Porte-Fenêtre
 - VR Volet roulant
 - VB Volet battant
 - PV Pare-vue
 - GC Garde-corps
 - PL Placard
 - F Réfrigérateur
 - LV Lave vaisselle
 - LL Lave linge
 - ETEL Tableau électrique

- faux plafond/Soffite
- Gaine technique

Nota: Les renseignements graphiques sont donnés à titre indicatif. Ils pourront varier en fonction des besoins techniques lors de la réalisation des bâtiments. Des retombées de poutre, soffites, faux plafonds, canalisations, ainsi que l'emplacement des équipements ne sont pas forcément représentés. Les cotes et les surfaces sont données sous réserve des impératifs de construction et de tolérance d'exécution. Ce plan peut subir des modifications suite à des impératifs techniques. Le mobilier et l'électroménager ne sont pas fournis.

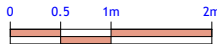

care-promotion.fr



SEPTENTRION

GRAND RUE . SAMOENS . 74340

Bâtiment : F Niveau : NIVEAU R+2
Appartement : F105 Type : T4

Pièces	Surface Habitable
ENTREE+PL	3,41 m²
CUISINE	3,56 m²
SEJOUR	34,90 m²
CHAMBRE 02	9,99 m²
CHAMBRE 03	9,10 m²
CHAMBRE 01	11,94 m²
SDB	4,83 m²
SDE	4,84 m²
WC	1,22 m²
DGT	6,77 m²

TOTAL 90,56 m²

Surface extérieure	
BALCON	10,66 m²



ARIA PROJETS Architectes Ingénieurs
33 allée Galilée
74700 SALLANCHES

DATE D'EDITION : 27/03/2026

MISE A JOUR : 23/07/2026