




COMBLES

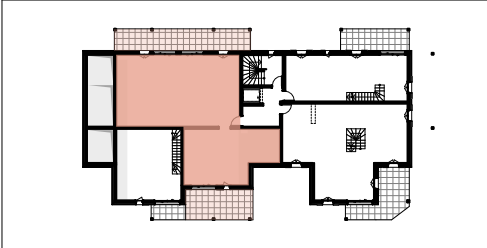

Façade NORD

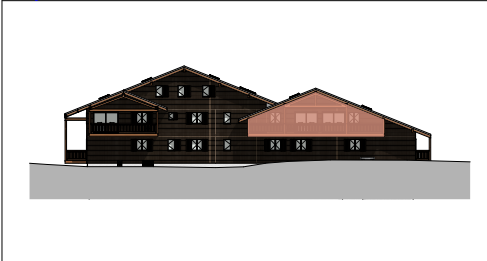

Façade SUD

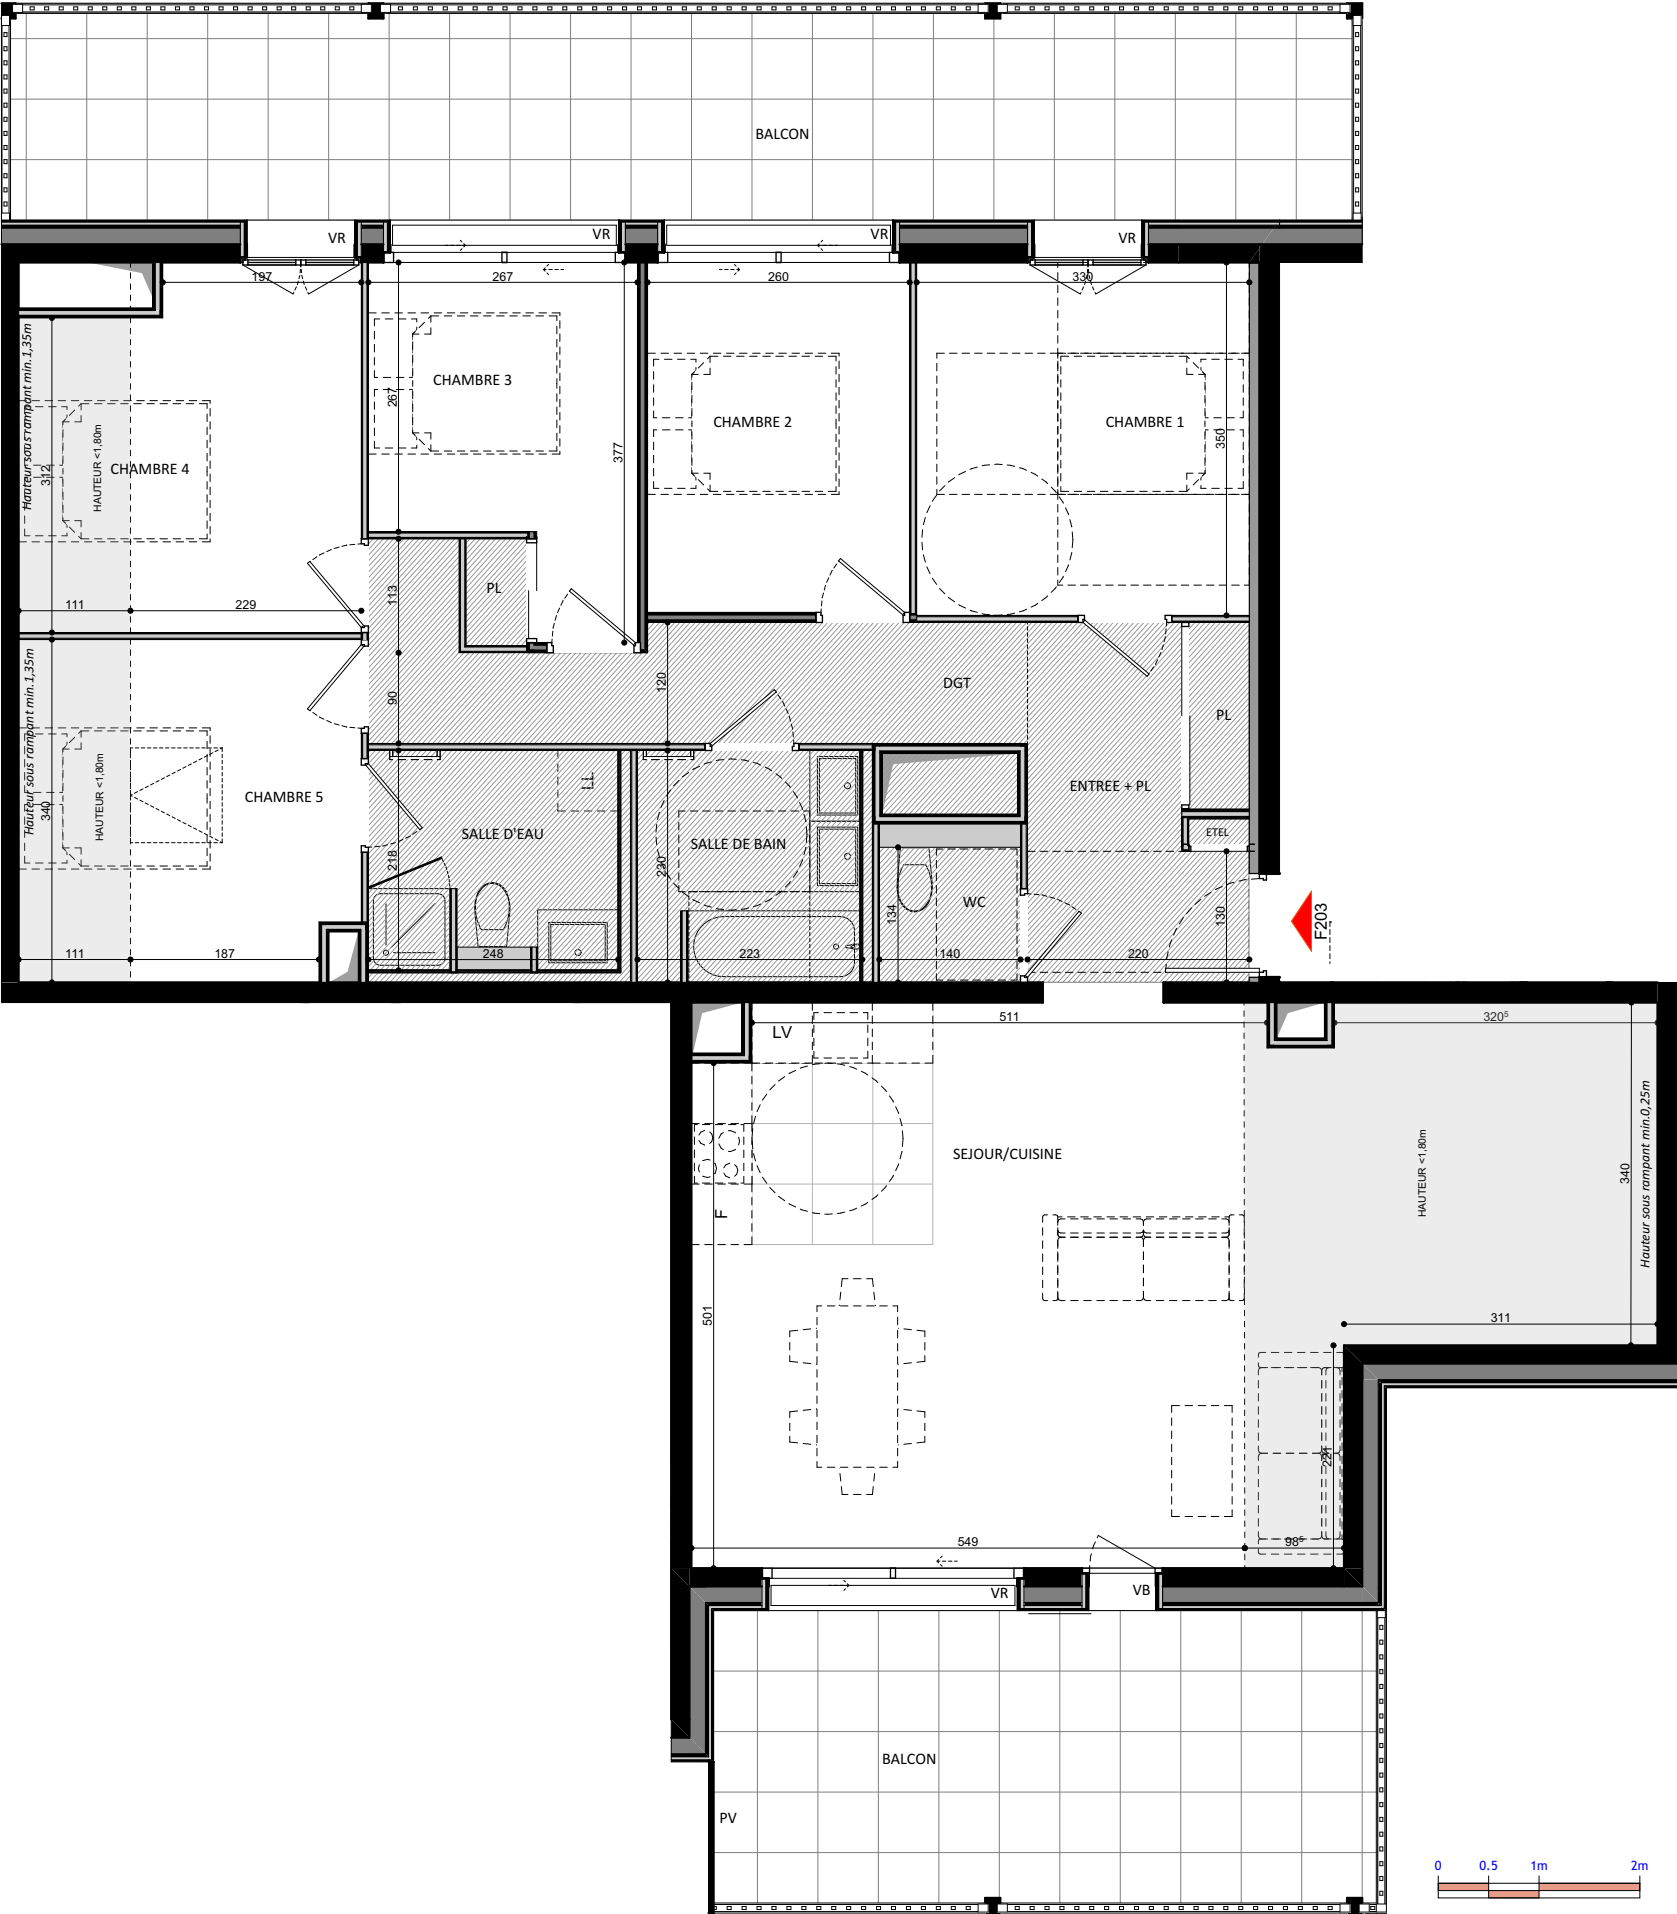



care-promotion.fr



SEPTENTRION
GRAND RUE . SAMOENS . 74340

Bâtiment : F	Niveau : NIVEAU COMBLES 1
Appartement : F203	Type : T6
Pièces	Surface Habitable
ENTREE + PL	7,68 m²
CUISINE	5,62 m²
SEJOUR	25,29 m²
CHAMBRE 01	11,55 m²
CHAMBRE 02	9,02 m²
CHAMBRE 03	9,00 m²
CHAMBRE 04	8,23 m²
CHAMBRE 05	7,53 m²
SDB	5,03 m²
SDE	5,15 m²
WC	2,20 m²
DGT	8,03 m²
TOTAL	104,33 m²
Surface extérieure	
BALCON	19,98 m²
BALCON	28,96 m²
ARIA PROJETS Architectes Ingénieurs 33 allée Galilée 74700 SALLANCHES	
DATE D'EDITION :	27/03/2026
MISE A JOUR :	23/07/2026

LEGENDE :

F

Fenêtre

PF

Porte-Fenêtre

VR

Volet roulant

VB

Volet battant

PV

Pare-vue

GC

Garde-corps

PL

Placard

F

Réfrigérateur

LV

Lave vaisselle

LL

Lave linge

ETEL

Tableau électrique

faux plafond/Soffite

Gaine technique

Nota: Les renseignements graphiques sont donnés à titre indicatif. Ils pourront varier en fonction des besoins techniques lors de la réalisation des bâtiments. Des retombées de poutre, soffites, faux plafonds, canalisations, ainsi que l'emplacement des équipements ne sont pas forcément représentés. Les cotes et les surfaces sont données sous réserve des impératifs de construction et de tolérance d'exécution. Ce plan peut subir des modifications suite à des impératifs techniques. Le mobilier et l'électroménager ne sont pas fournis.