


RDC

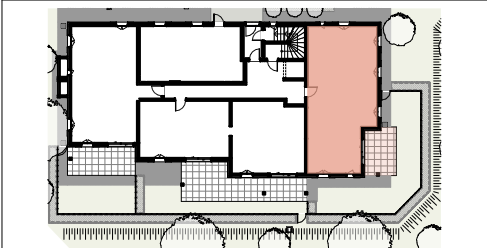

Façade NORD



Façade EST



Façade SUD



LEGENDE :


F Fenêtre
PF Porte-Fenêtre
VR Volet roulant
VB Volet battant
PV Pare-vue
GC Garde-corps

PL Placard
F Réfrigérateur
LV Lave vaisselle
LL Lave linge
ETEL Tableau électrique

 faux plafond/Soffite

 Gaine technique

Nota: Les renseignements graphiques sont donnés à titre indicatif. Ils pourront varier en fonction des besoins techniques lors de la réalisation des bâtiments. Des retombées de poutre, soffites, faux plafonds, canalisations, ainsi que l'emplacement des équipements ne sont pas forcément représentés. Les cotes et les surfaces sont données sous réserve des impératifs de construction et de tolérance d'exécution. Ce plan peut subir des modifications suite à des impératifs techniques. Le mobilier et l'électroménager ne sont pas fournis.

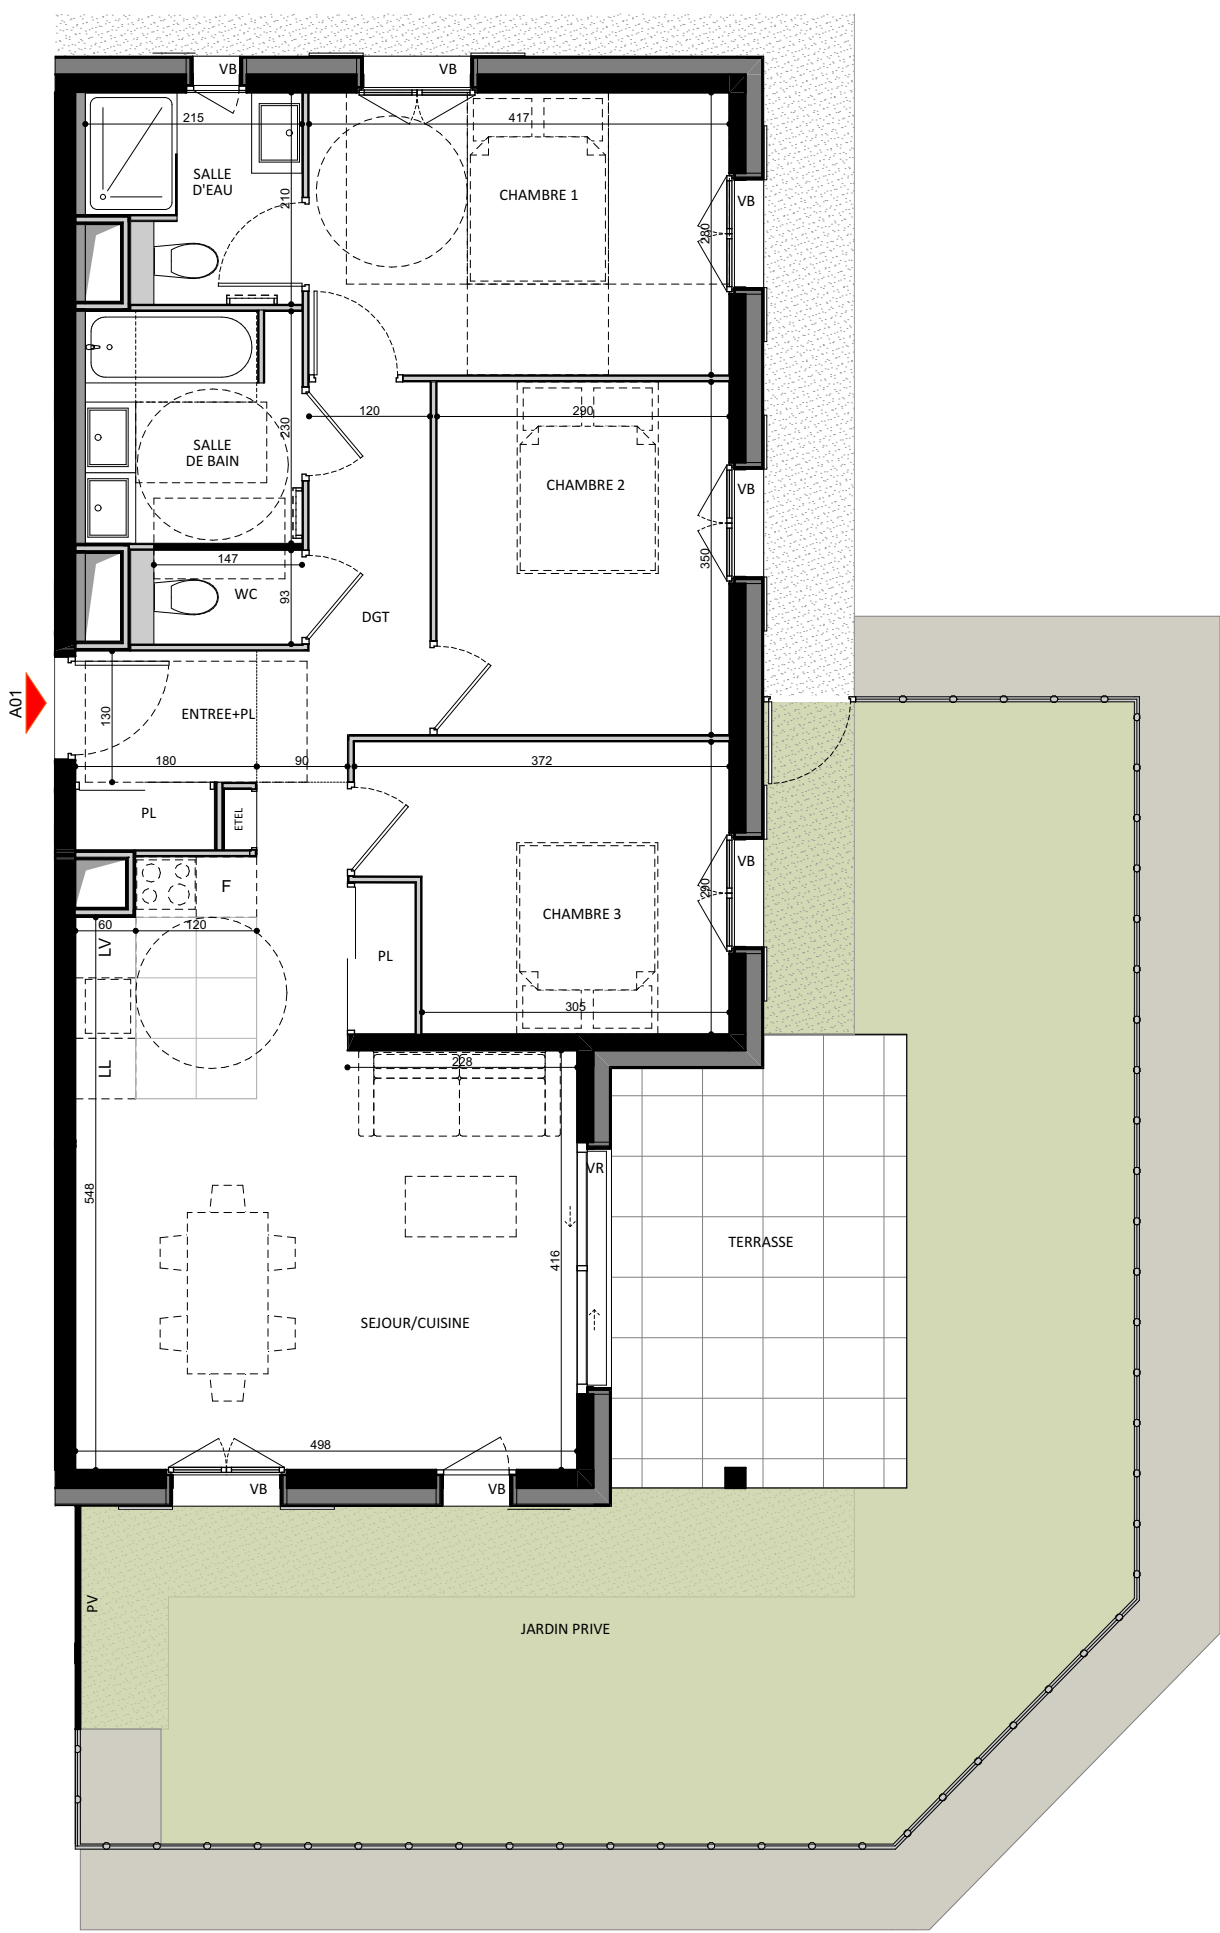

care
promotion
ARC ALPIN

care-promotion.fr



SEPTENTRION

GRAND RUE . SAMOENS . 74340

Bâtiment : A

Niveau : RDC

Appartement : A01

Type : T4

Pièces	Surface Habitable
ENTREE + PL	3,27 m ²
CUISINE	3,96 m ²
SEJOUR	23,25 m ²
CHAMBRE 01	11,68 m ²
CHAMBRE 02	9,73 m ²
CHAMBRE 03	10,15 m ²
SDB	4,90 m ²
SDE	3,88 m ²
WC	1,37 m ²
DGT	5,07 m ²
TOTAL	77,26 m²

Surface extérieure	
TERRASSE	13,21 m ²
JARDIN PRIVE	55,35 m ²

ARIA
ARCHITECTURE
www.ariaprojets.fr

ARIA PROJETS Architectes Ingénieurs
33 allée Galilée
74700 SALLANCHES

DATE D'EDITION : 27/03/2026

MISE A JOUR : 23/07/2026