

INDICE du - 06-11-2025

care


promotion

ARC ALPIN

Le Présent



Plan de repérage :

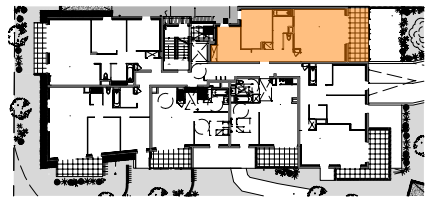

Surfaces :

Bâtiment A	R+2
A 21	T3
SEJOUR-CUISINE	25.40 m²
CHAMBRE	11.40 m²
CHAMBRE	11.65 m²
DRESS.	2.36 m²
ENTREE	6.12 m²
SDB	5.79 m²
WC	1.46 m²

TOTAL64.19 m²

BALCON10.86 m²


Legende :

	Faux-Plafond	F :	Fenêtre
	Espace tehcnique electrique	FAV :	Fenêtre allege vitrée
	Porte fenêtre	PF :	Porte fenêtre
	Volet Roulant	VR :	Volet Roulant

Ht sous plafond : 2.45 minimun
Ht sous faux plafond 2.20 minimun

Plan de Commercialisation
plan non contractuel susceptible de modifications

Projet conçu par :
L'atelier chanéac architecture (Chambery (73000))

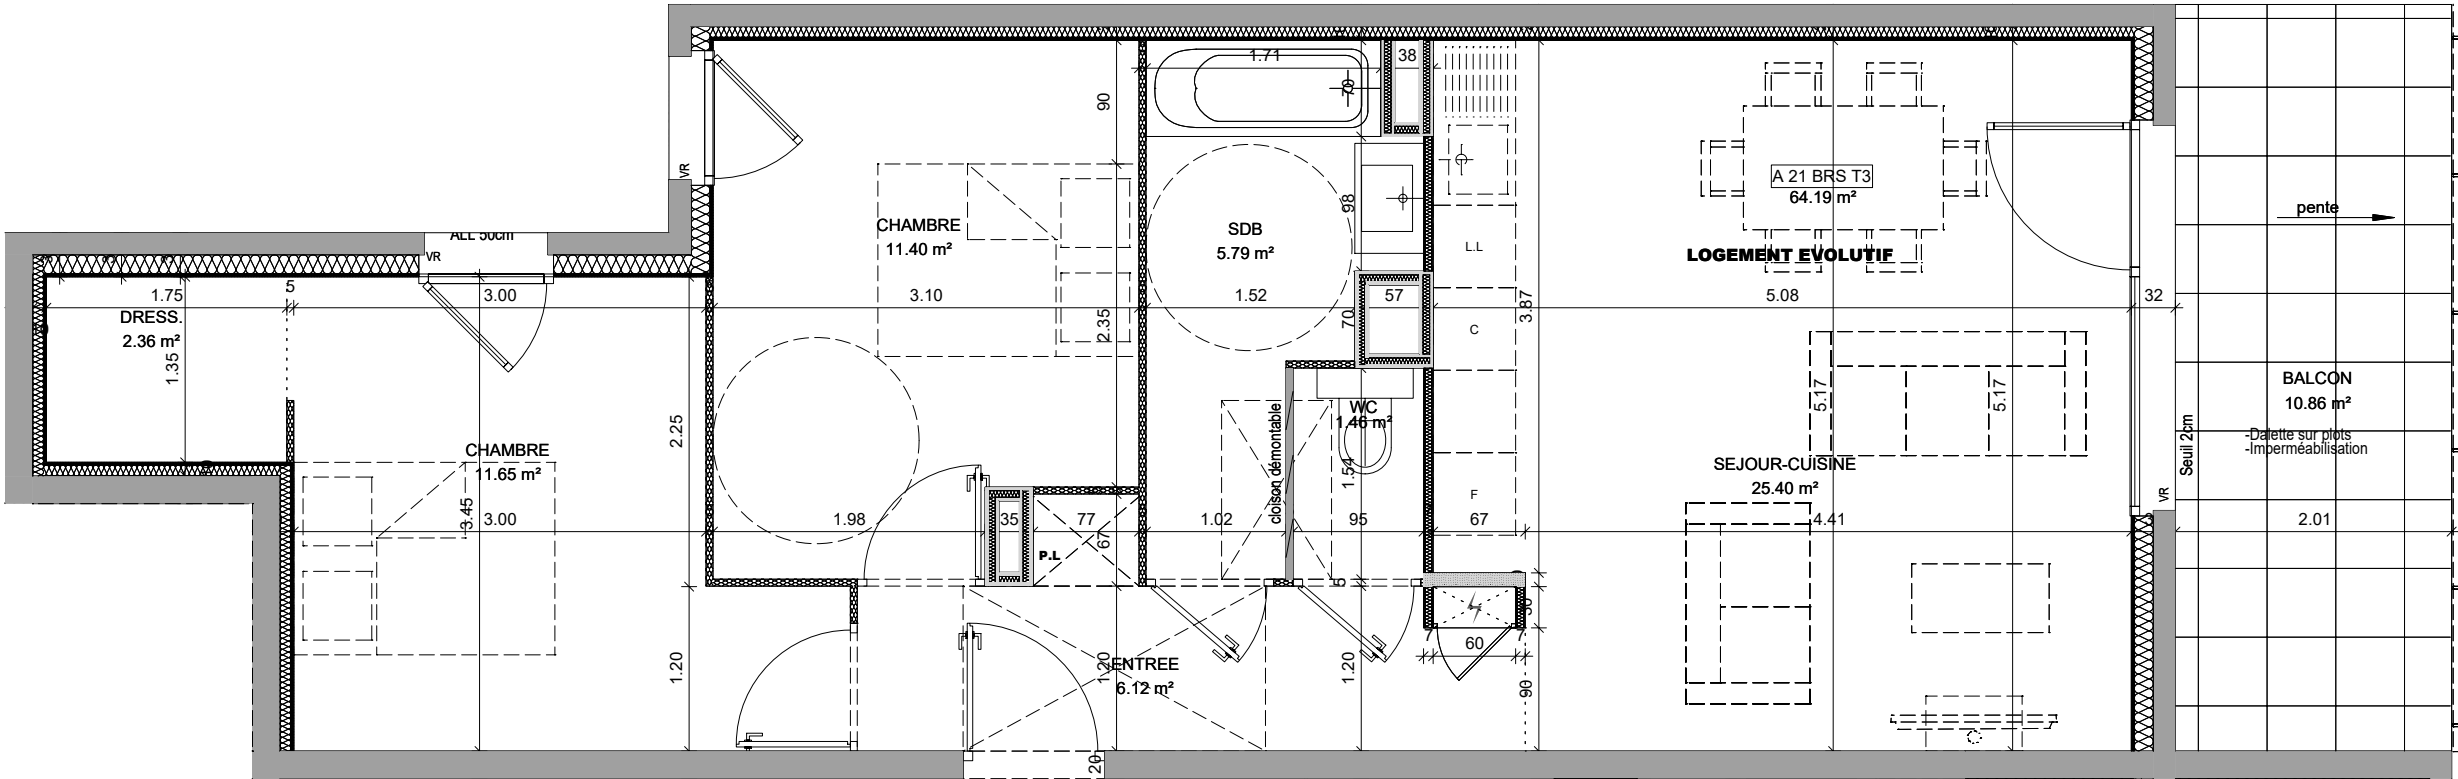

NOTA BENE : Des modifications sont susceptibles d'être apportées à ce plan en fonction des nécessités techniques ou réglementaires de la réalisation, tant en ce qui concerne les dimensions libres, que l'équipement. Les surfaces, les hauteurs sous plafond ainsi que les hauteurs de seuils ou d'allèges indiquées sont approximatives. Les retombées, soffites, faux-plafonds, trappes de visites, ainsi que l'emplacement des descentes d'eaux pluviales, des équipements sanitaires ne sont pas tous figurés ou le sont à titre indicatif.